P-P

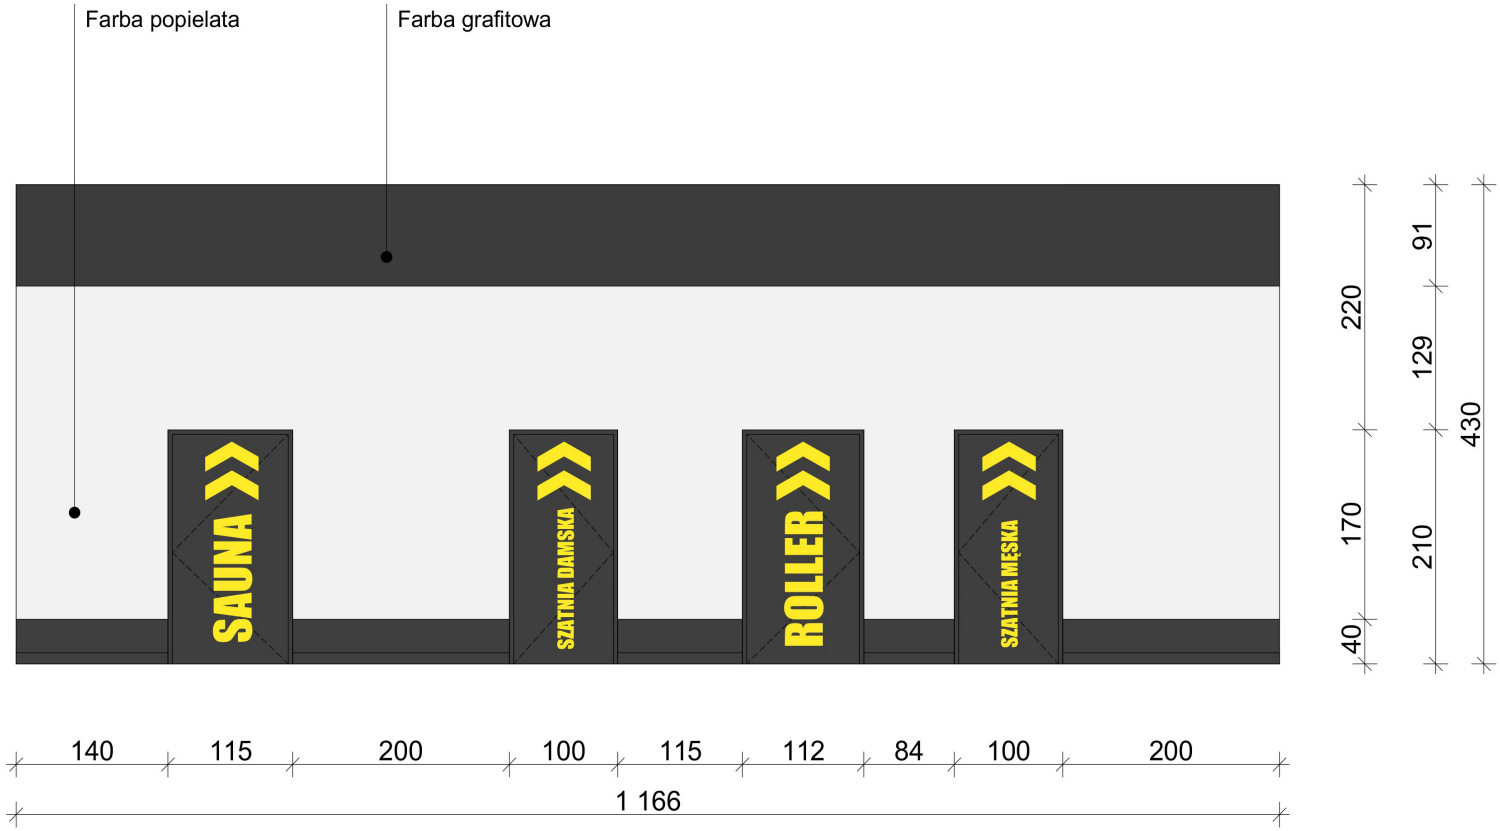

OSTROWSCY DESIGN | ARCHITEKTURA WNĘTRZA	PRACOWNIA OSTROWSCY DESIGN Grunwaldzka 171B/76 Poznań 60-322 505 126 760 www.pracowniaostrowscy.pl	ARCHITEKT WNĘTRZ LIDIA OSTROWSKA	PROJEKT ARANŻACJI WNĘRZ klubu fitness FIT ATHLETICA w SUCHYM LESIE Inwestor : GMINNY OŚRODEK SPORTU w Suchym Lesie	DATA: 20.12.2019r	TYTUŁ: KŁAD P-P	NR RYS. 17
				WSZYSTKIE WYMIARY NALEŻY ZWERYFIKOWAĆ PRZED WYKONANIEM I MONTAŻEM		